


**Anno domini 1501 / Philipp Melanchton aus Bretten lernt im neuen Reuchlinkolleg**  
 Ortsplan der Darbietungen im Schlosspark-Gelände

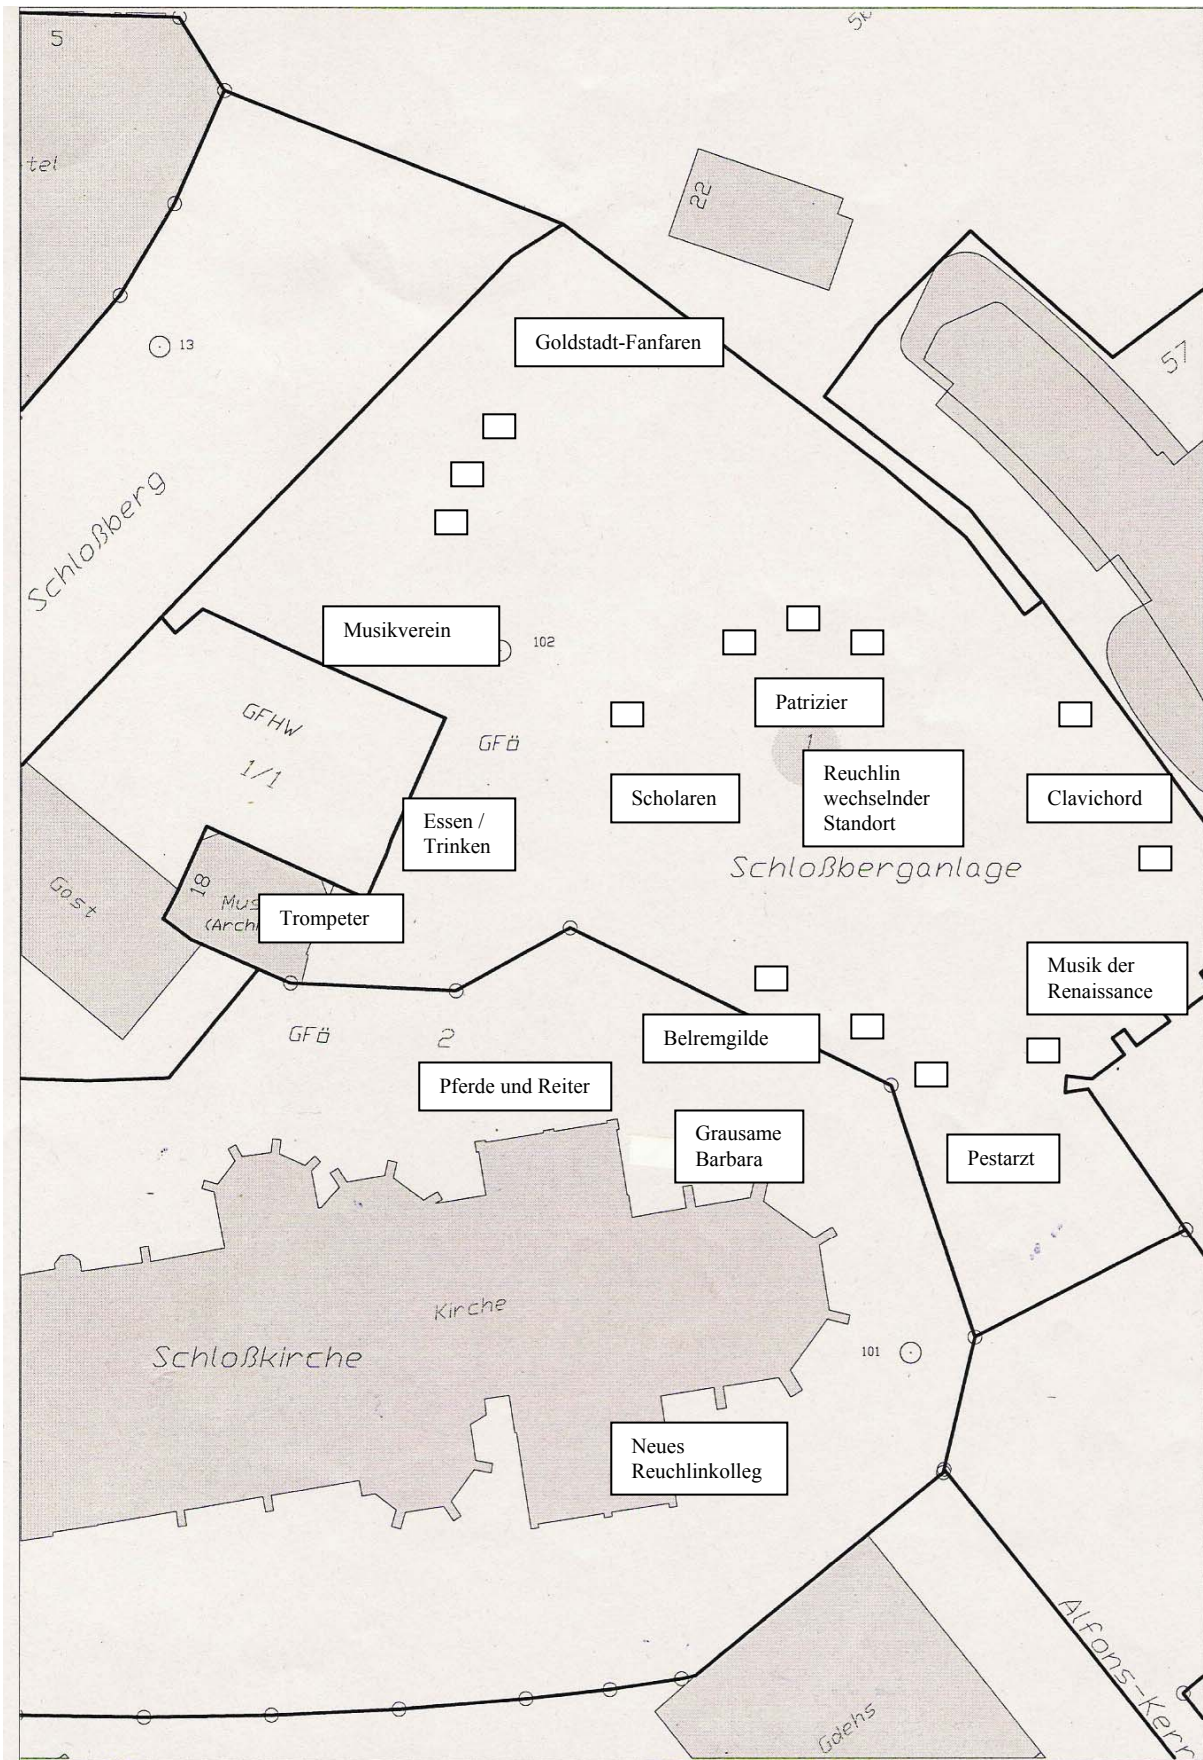

Bei Verwendung für vermessungstechnische Zwecke ist ein Feldvergleich notwendig. Falls dieser Auszug für planungs- oder bauordnungsrechtliche Belange verwendet werden soll, ist mit dem Amt für Flächenmanagement und Geoinformation oder dem Baurechtsamt Rücksprache zu nehmen.

gedruckt für Benutzer: woelfil am: 20.3.2007  
 Maßstab 1 : 500

Strohballen als Sitzgelegenheit (ca 15 – 20)